


**PROYECTO DE ACTUACIÓN. ZONA 7 COOPERATIVA GANADERA.  
BERLANGA DE DUERO (SORIA)**

SITUACIÓN: CALLE FUENMAYOR – CALLE POSTIGO. 42.362 BERLANGA DE DUERO (SORIA)  
PROMOTOR: AYUNTAMIENTO DE BERLANGA DE DUERO  
ARQUITECTO REDACTOR: FRANCISCO JAVIER CEÑA JODRA

---

PLANOS

---

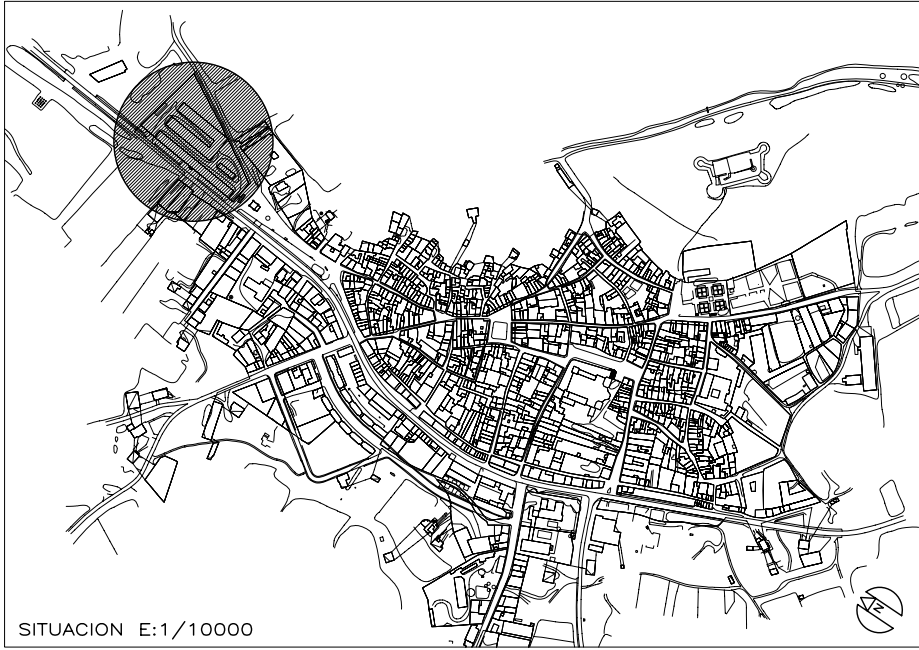


PROYECTO DE ACTUACIÓN. ZONA 7 COOPERATIVA GANADERA. AVENIDA FUENMAYOR Y CALLE POSTIGO . BERLANGA DE DUERO. SORIA

PROPIETARIO : AYUNTAMIENTO DE BERLANGA DE DUERO  
 ARQUITECTO : FRANCISCO JAVIER CEÑA JODRA

SORIA JULIO 2012

PLANO : SITUACION Y EMPLAZAMIENTO  
 ESCALA : 1/10000 1/2000

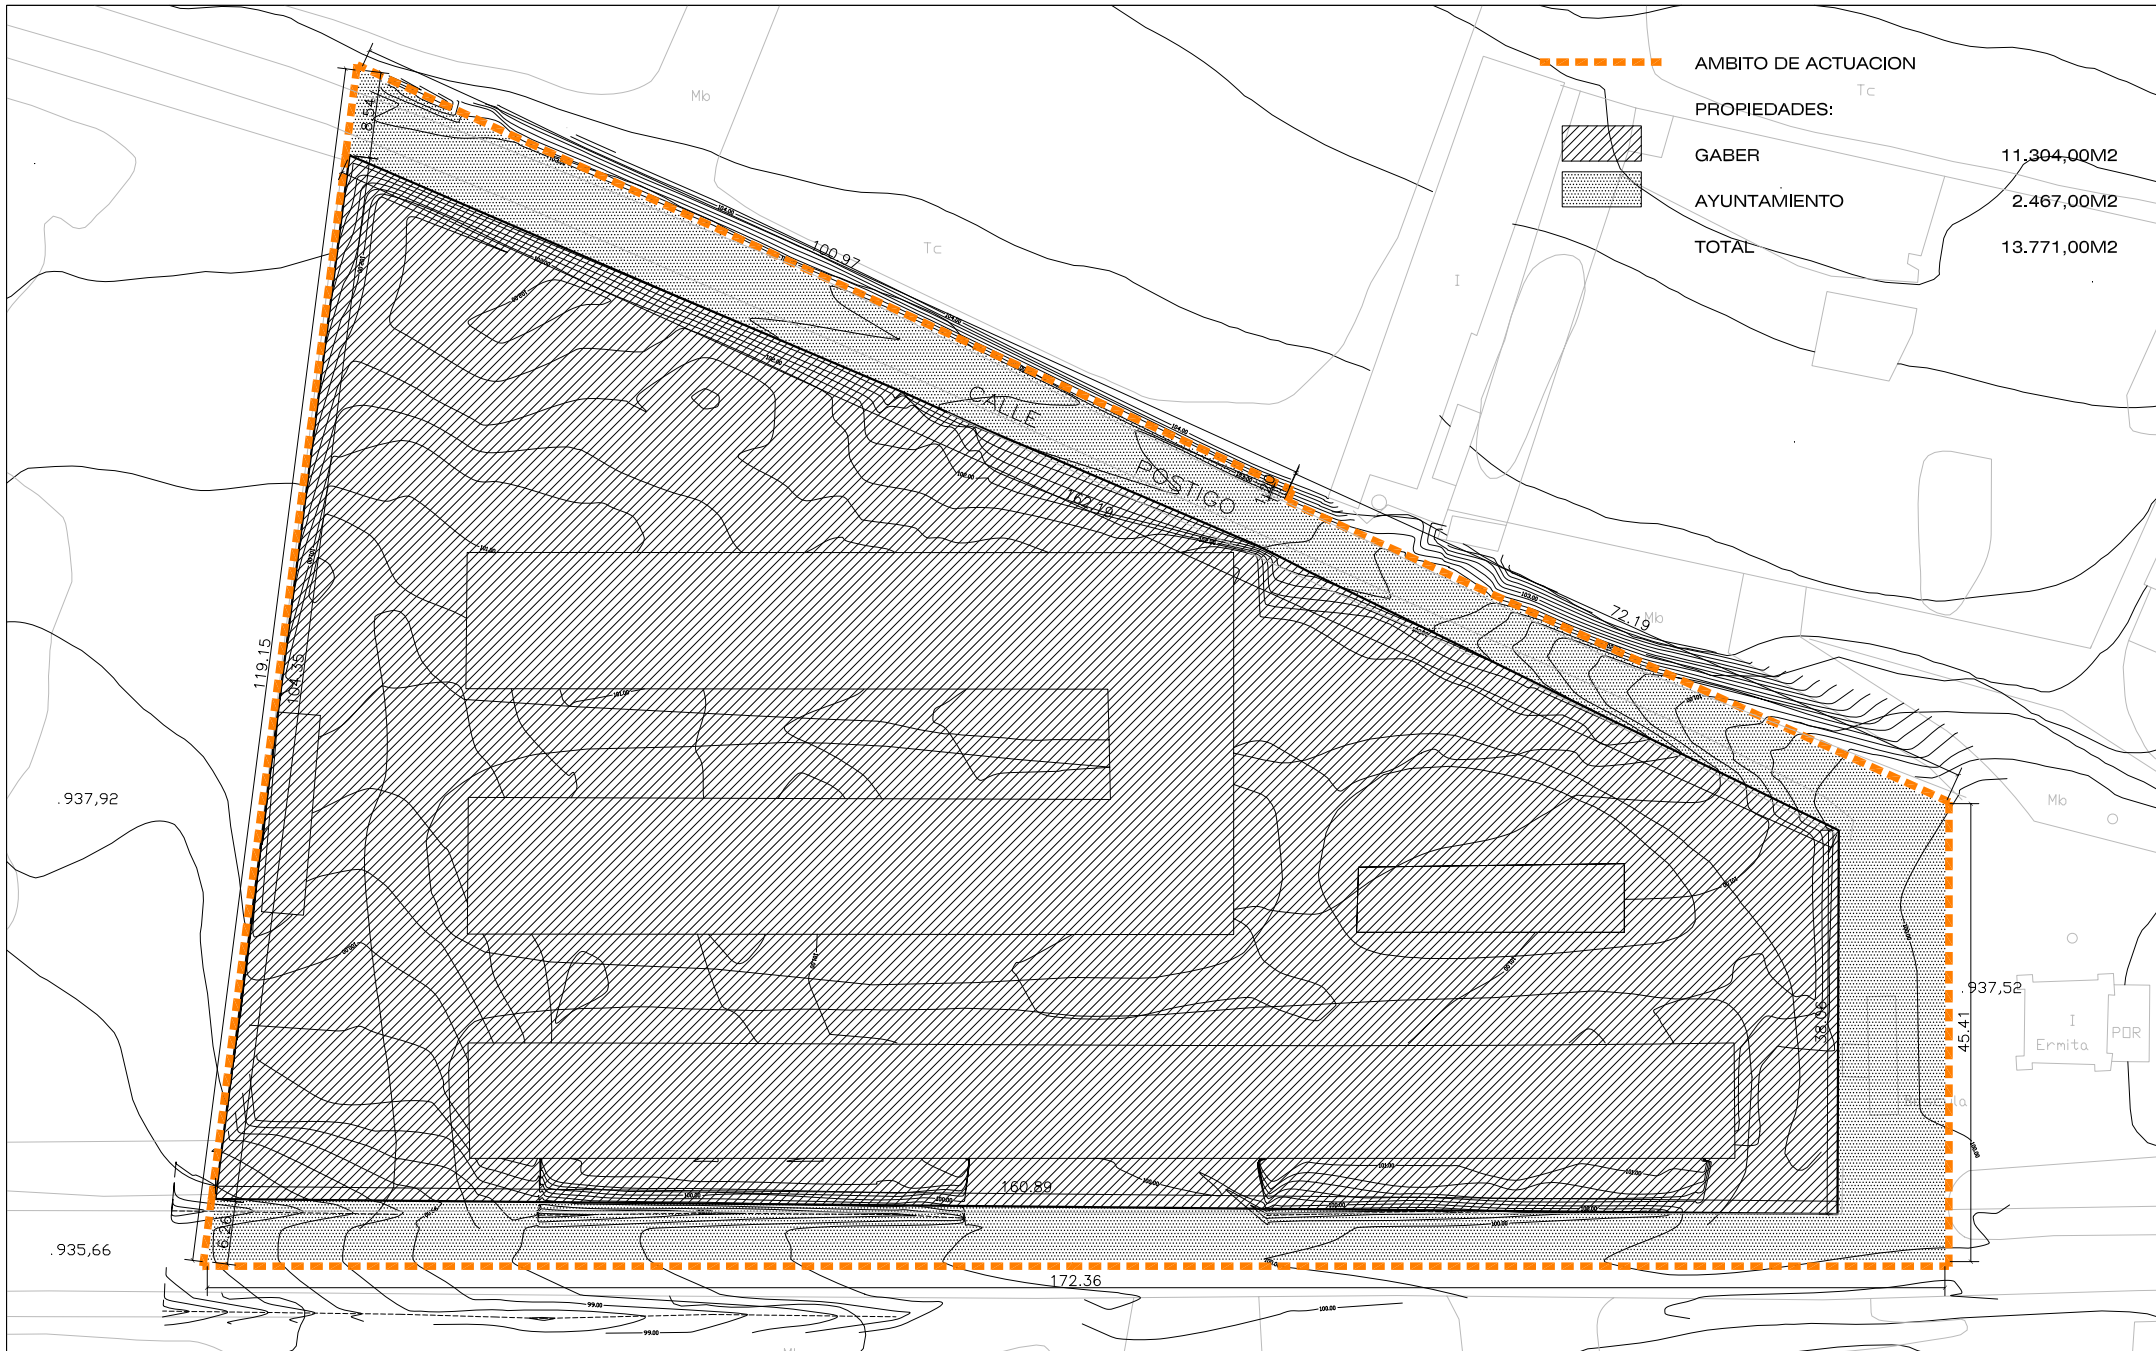

PROYECTO DE ACTUACIÓN. ZONA 7 COOPERATIVA GANADERA. AVENIDA FUENMAYOR Y CALLE POSTIGO . BERLANGA DE DUERO. SORIA



